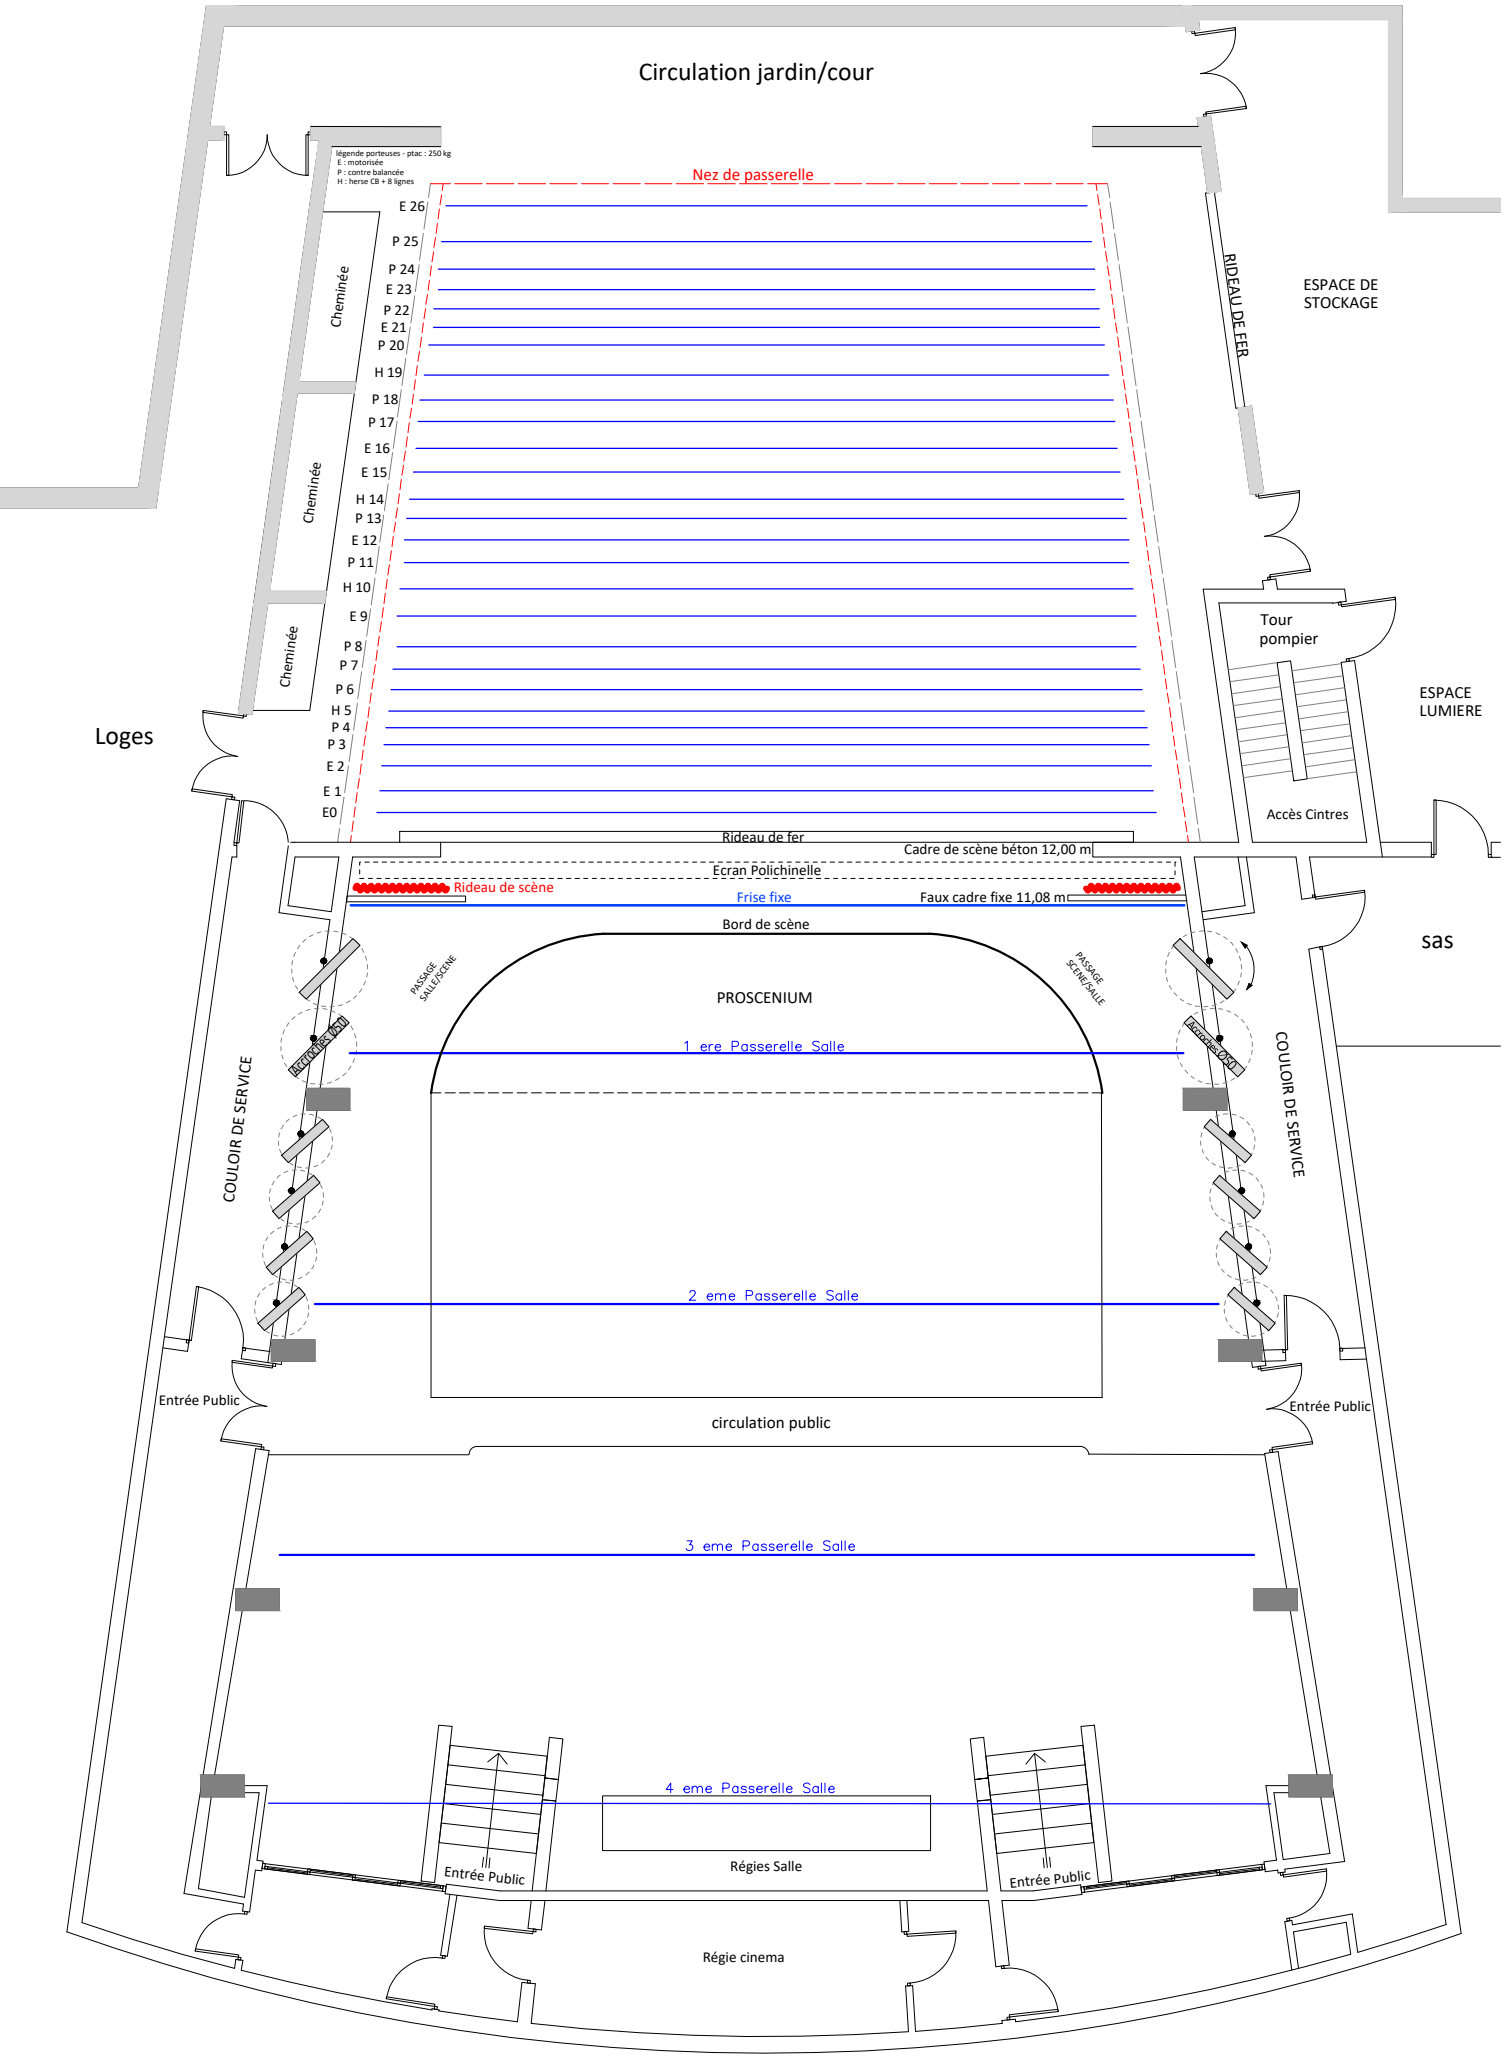
Circulation jardin/cour
légende porteuses - ptac : 250 kg
E : motorisée
P : contre balancée
H : herse CB + 8 lignes
Nez de passerelle
E 26
P 25
P 24
E 23
P 22
E 21
P 20
H 19
P 18
P 17
E 16
E 15
H 14
P 13
E 12
P 11
H 10
E 9
P 8
P 7
P 6
H 5
P 4
P 3
E 2
E 1
E0
Cheminée
Cheminée
Cheminée
RIDEAU DE FER
ESPACE DE STOCKAGE
Tour pompier
ESPACE LUMIERE
Accès Cintres
Loges
Rideau de fer
Cadre de scène béton 12,00 m
Ecran Polichinelle
Rideau de scène
Frise fixe
Faux cadre fixe 11,08 m
Bord de scène
sas
PASSAGE SALLE/SCENE
PASSAGE SCENE/SALLE
PROSCENIUM
Accès 0,90
Accès 0,90
1 ere Passerelle Salle
COULOIR DE SERVICE
COULOIR DE SERVICE
2 eme Passerelle Salle
Entrée Public
Entrée Public
circulation public
3 eme Passerelle Salle
4 eme Passerelle Salle
Entrée Public
Régies Salle
Entrée Public
Régie cinema