L'ESTIVE
scène nationale de foix et de l'ariège
20 avenue du Général de Gaulle
BP 90 09007 Foix cédex
Administration: 05 61 05 05 50
Télécopie: 05 61 02 94 33
Courriel: scenenationale.foix@free.fr
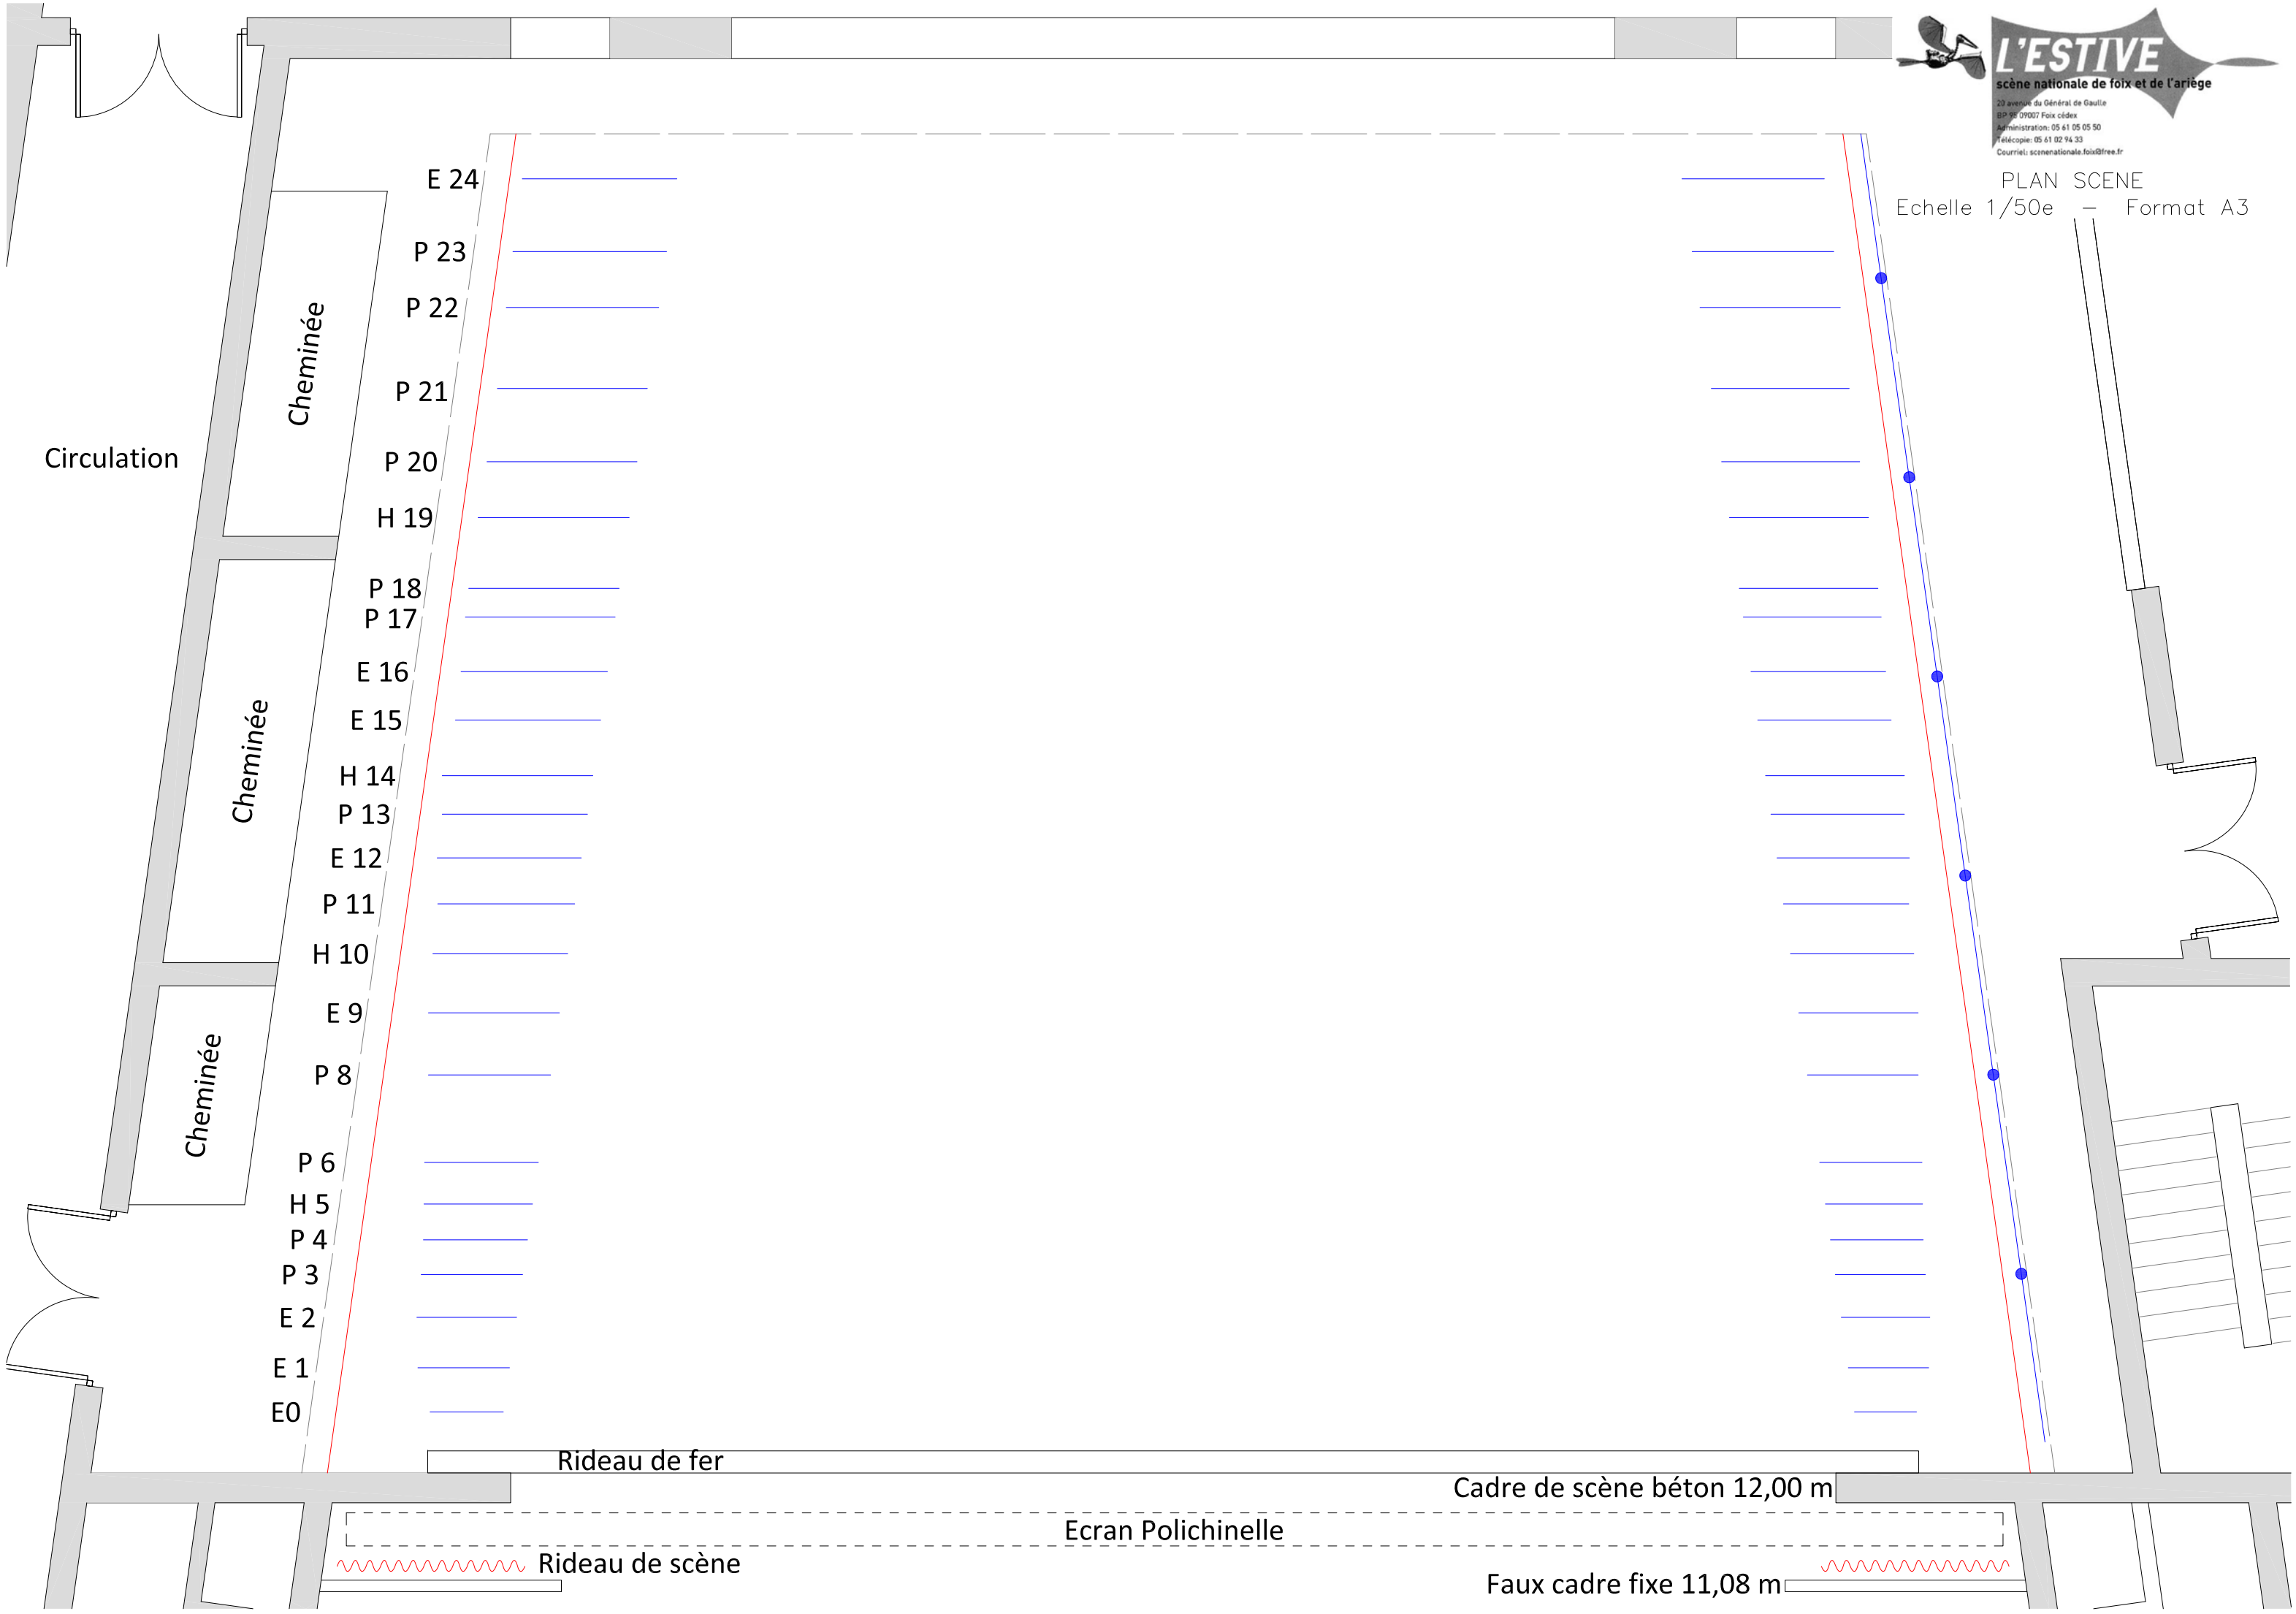
PLAN SCENE
Echelle 1/50e – Format A3